
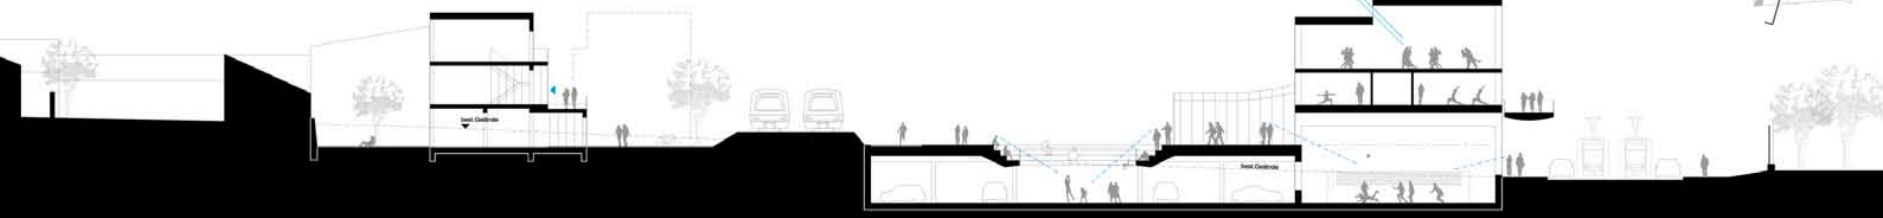
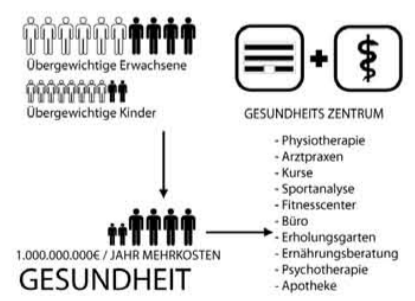
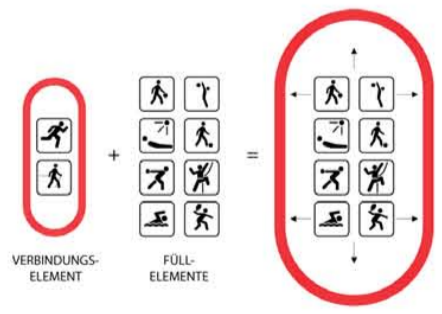
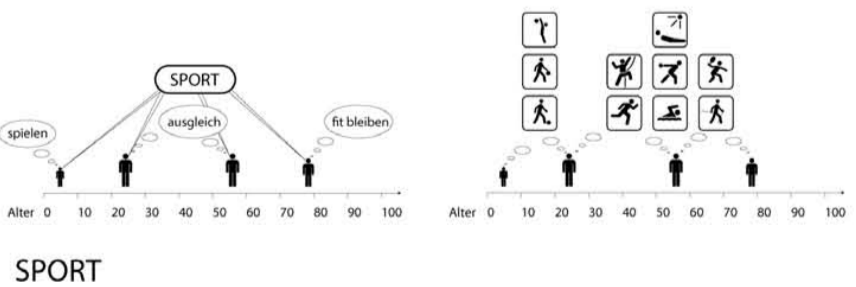
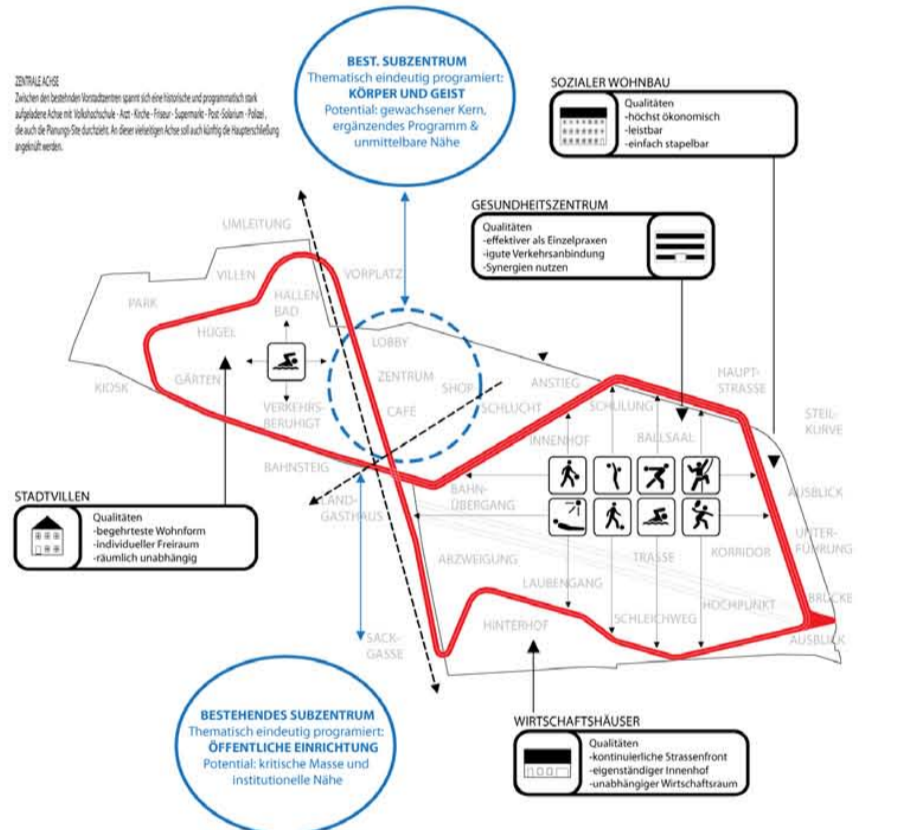




Settled in Motion - In Bewegung verweilen

STÄDTEBAU

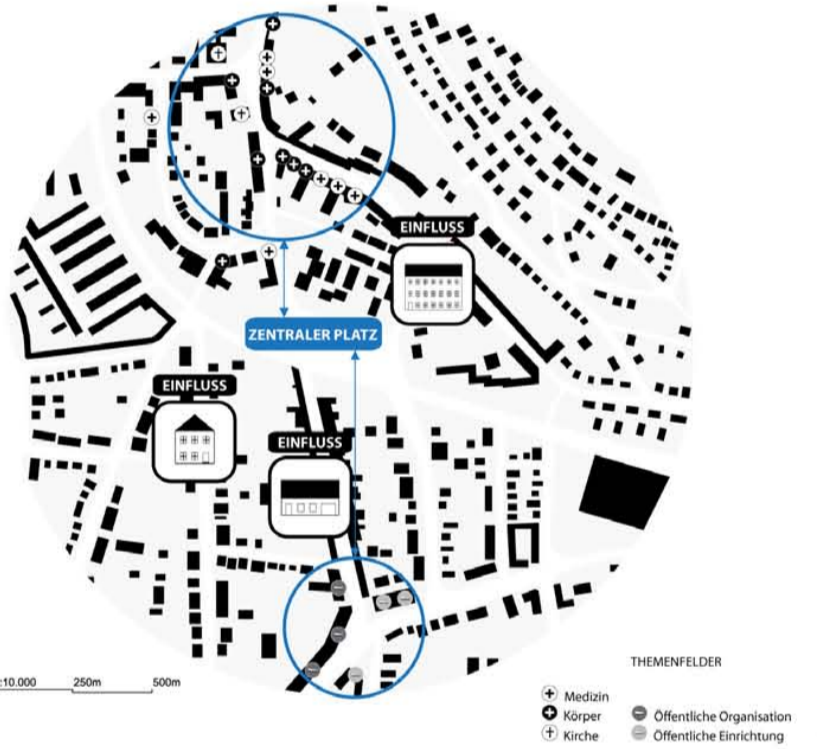


ZENTRALER PLATZ




VILLA WOHNEN

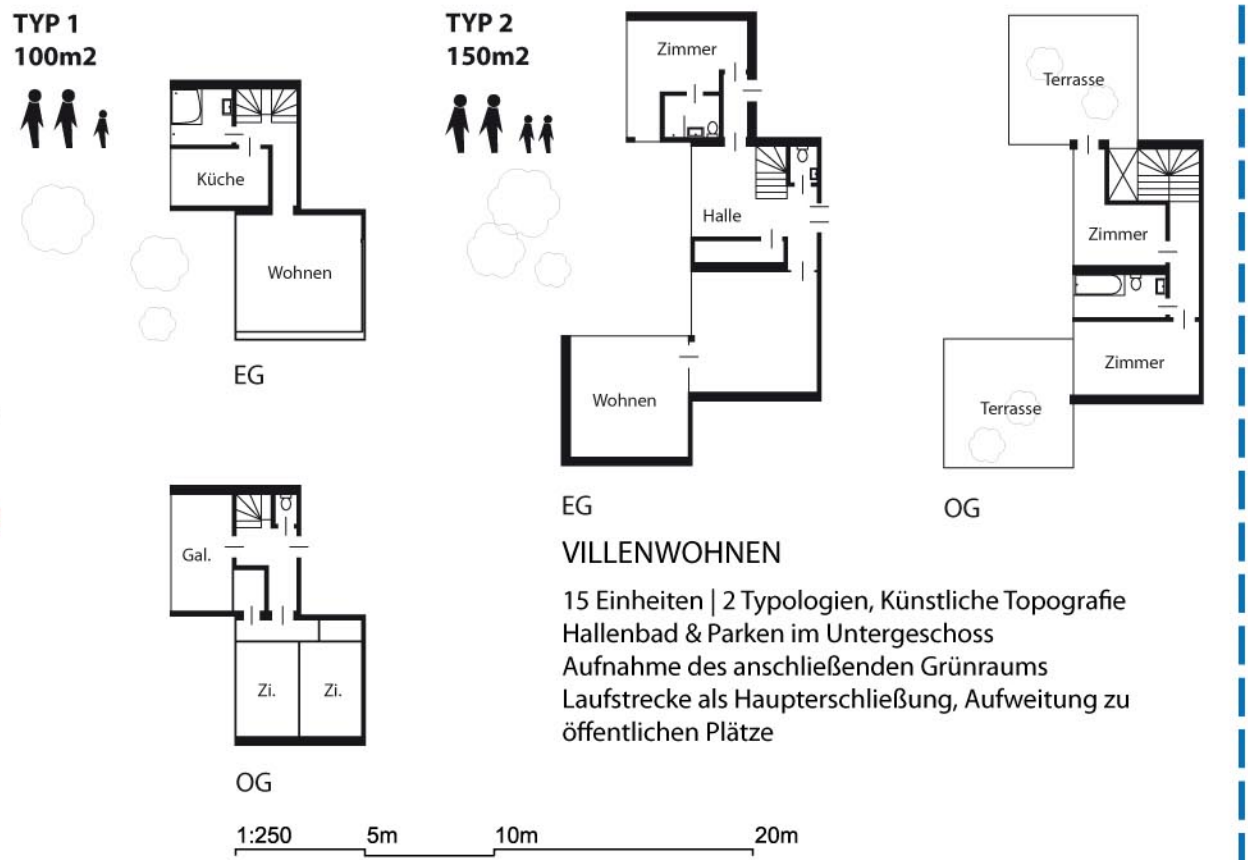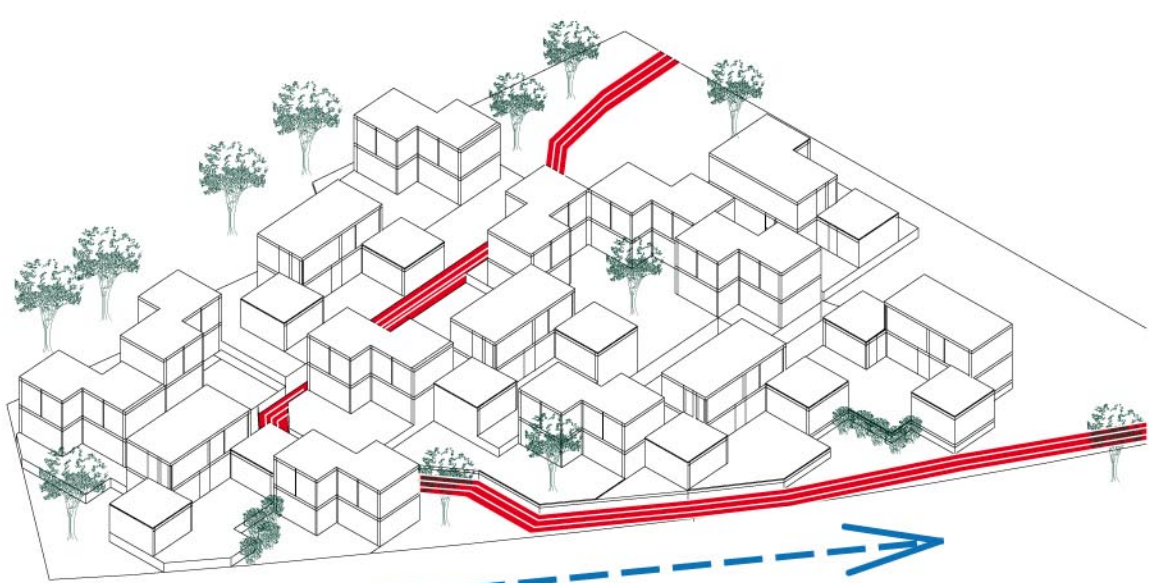

AXONOMETRIE

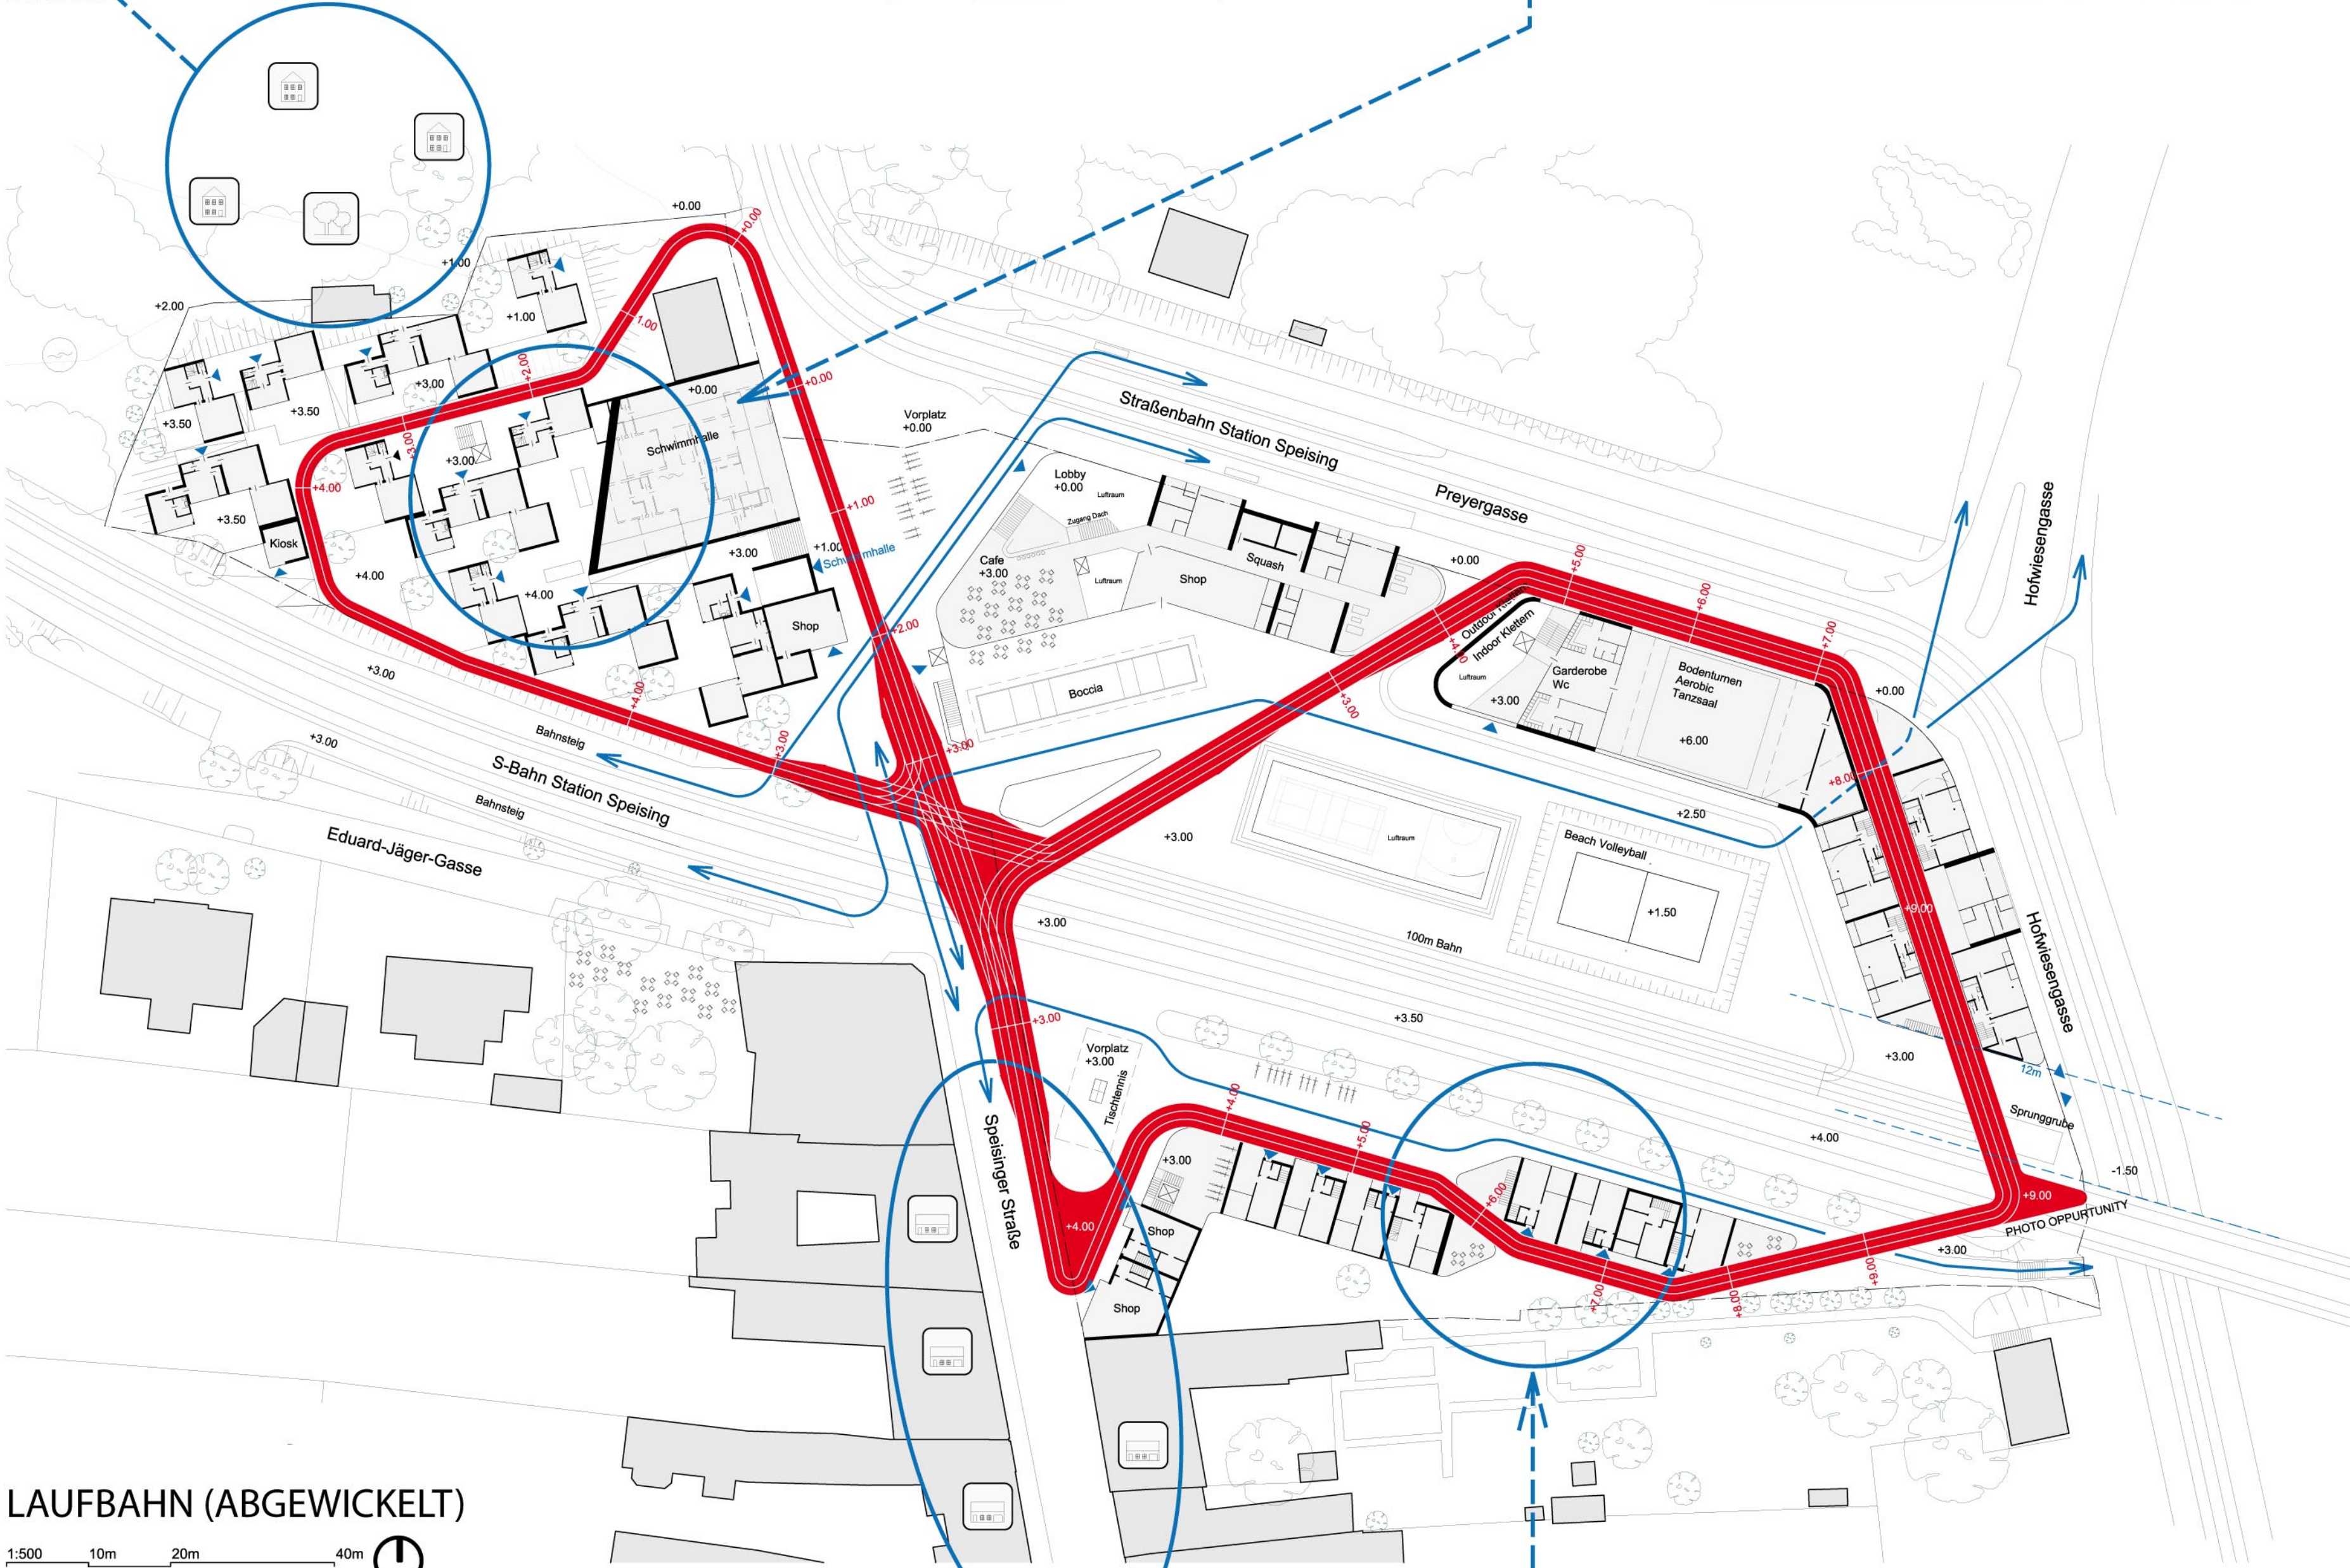


WIRTSCHAFTS WOHNEN

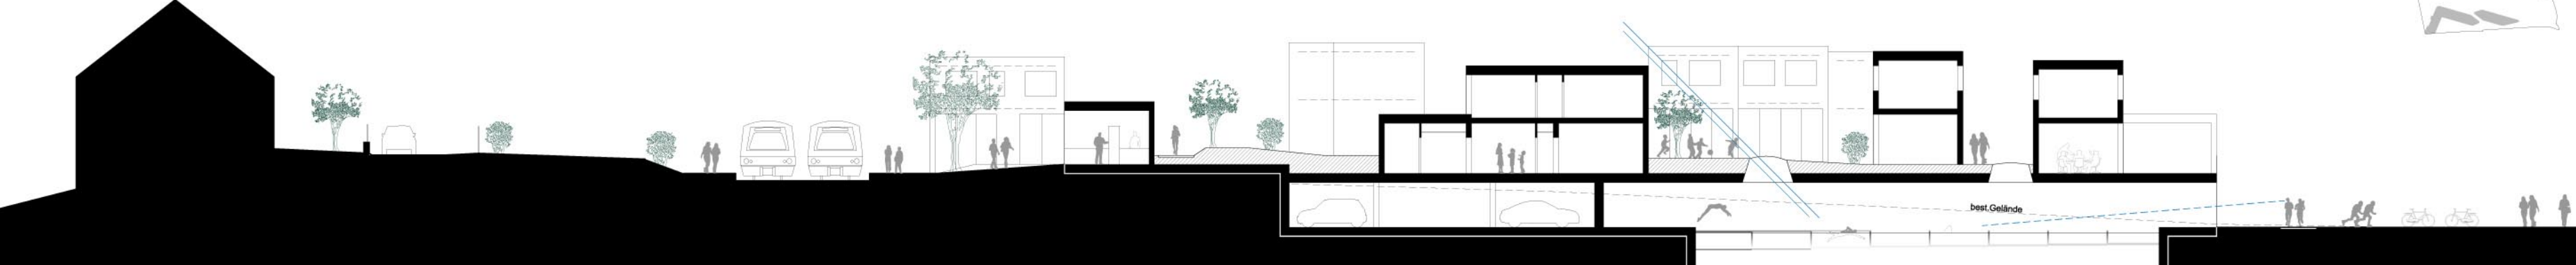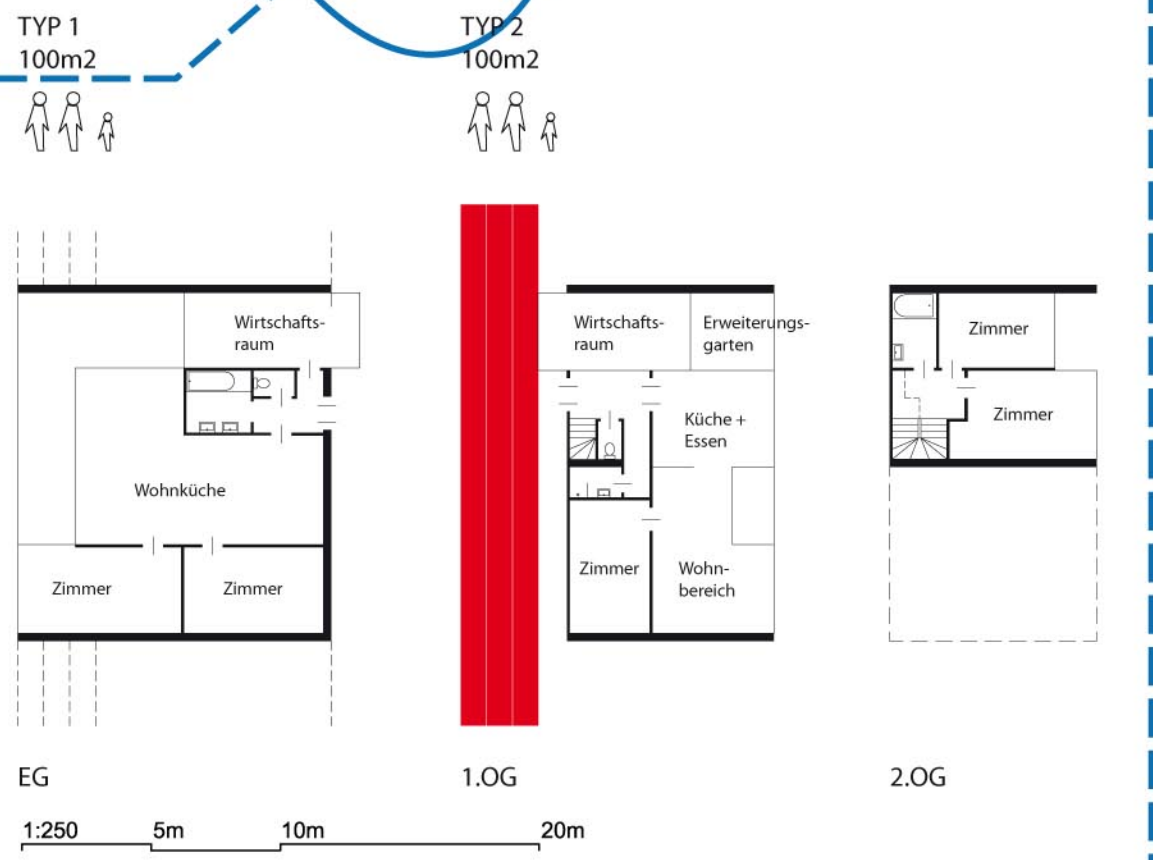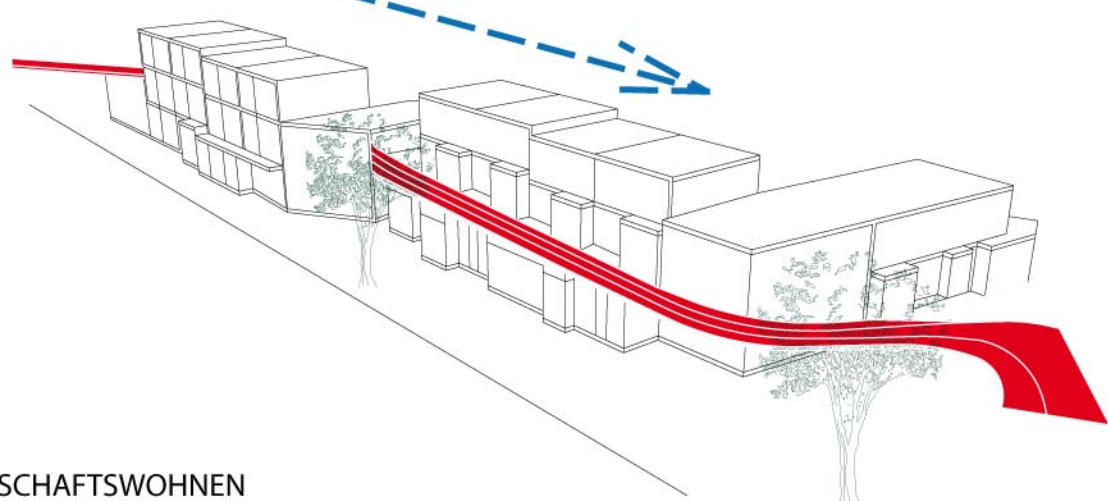


SOZIALES WOHNEN

- 13 Wohnungen
- 3 Typologien mit Balkonen
- Laufbahn auf dem Dach
- Squash mit Blick auf die Stadt



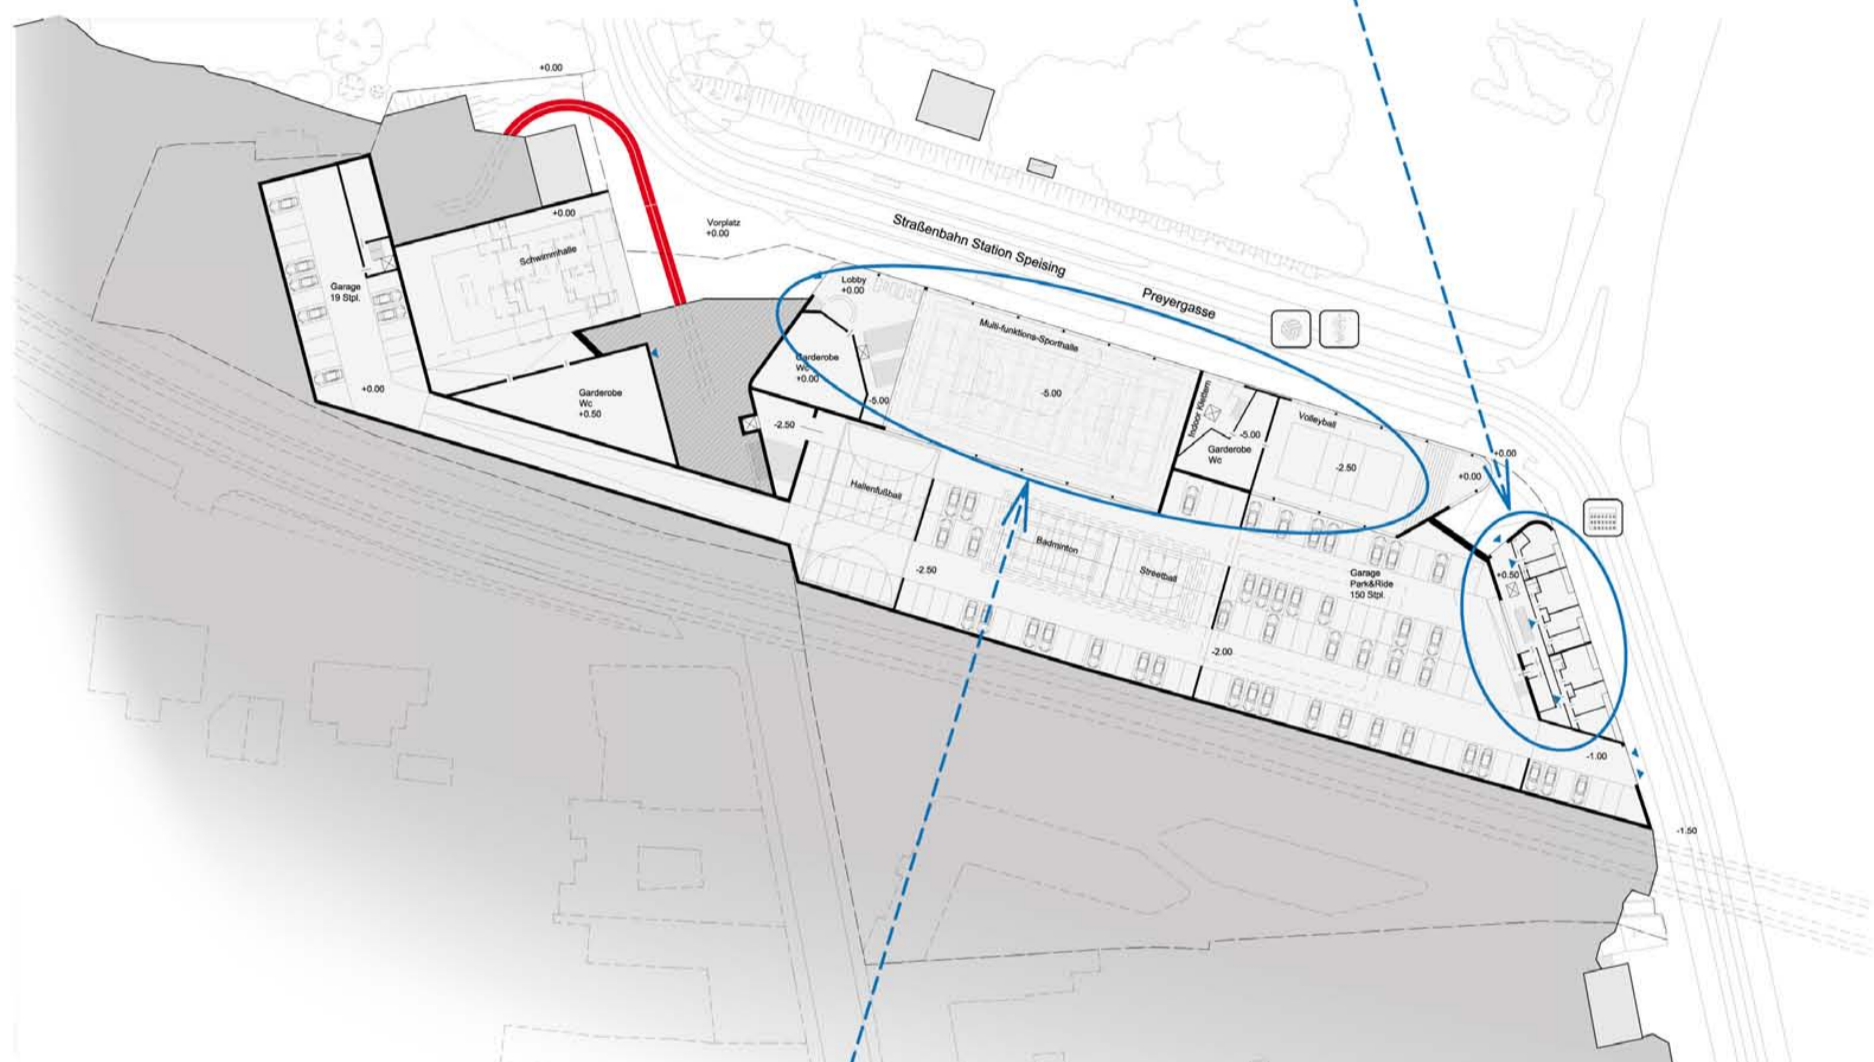


UNTERGESCHOSS (SPORTBEREICHE)

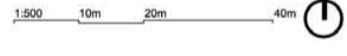

SPORT- & SOZIALZENTRUM

- über 20 Sportarten
- Ein Baukörper Sportzentrum, ein Baukörper Therapiezentrum
- Geschäfte und Versorgung am Zentralen Platz
- multifunktionale Garagennutzung

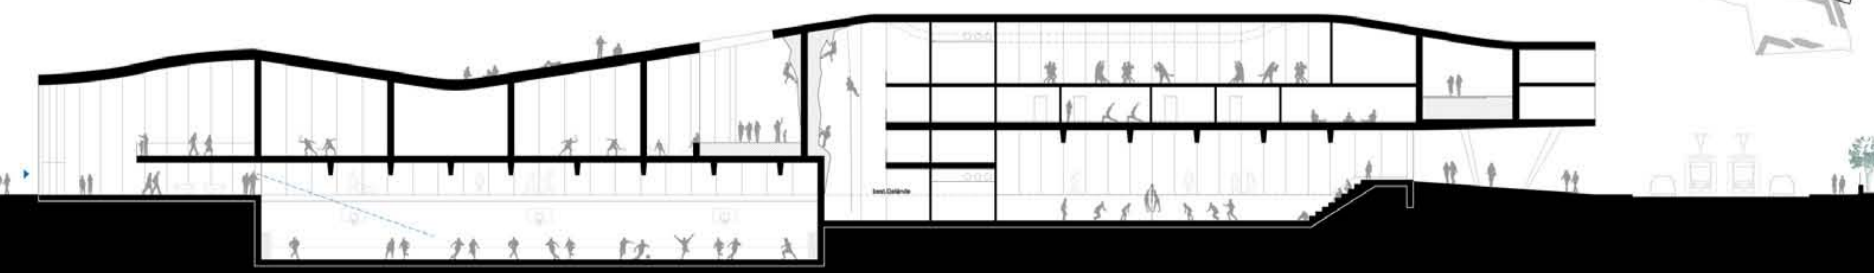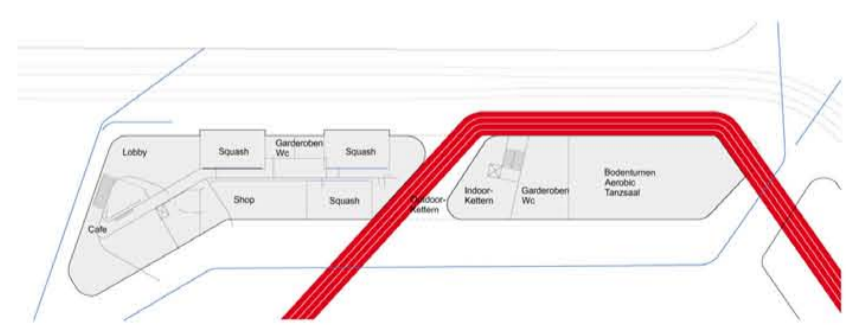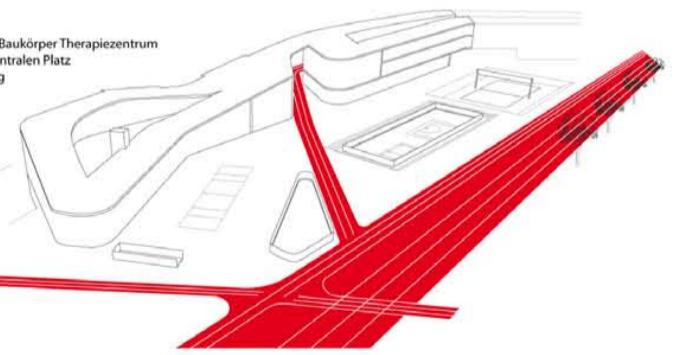

GESUNDHEITZENTRUM

